


1. nadzemní podlaží

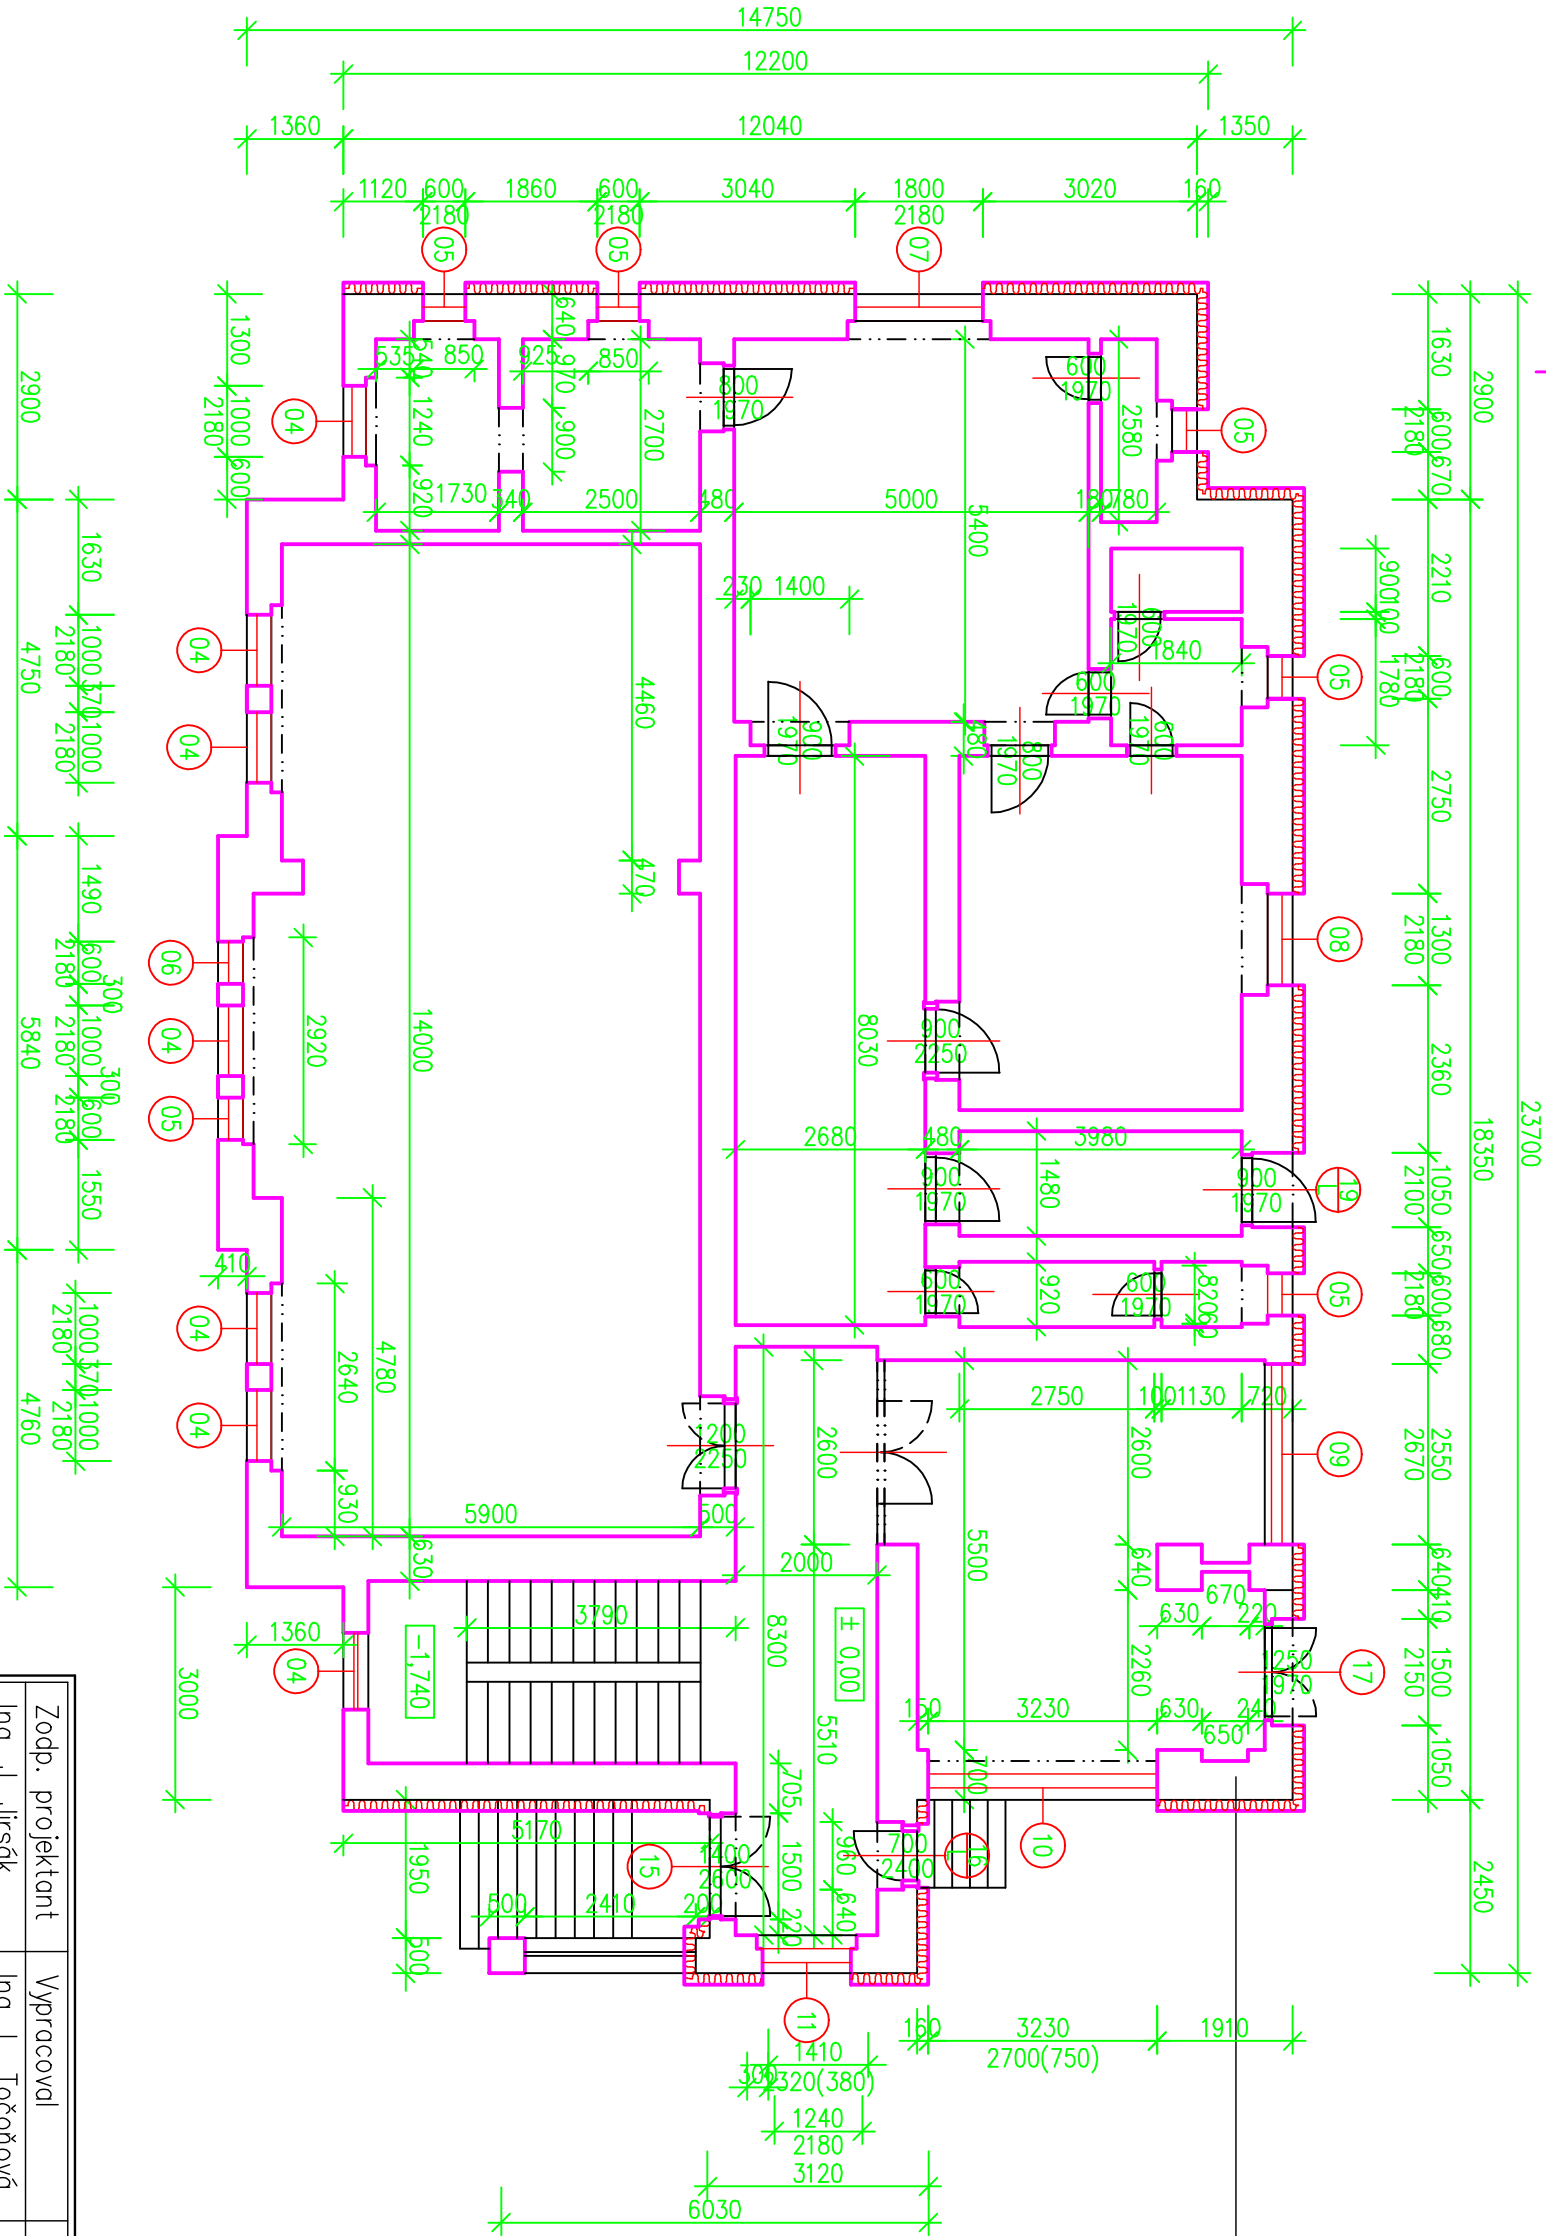

- STÁVAJÍCÍ VÁPENNÁ OMÍTKA tl. 15MM
- STÁVAJÍCÍ ZDIVO tl. 375MM
- STÁVAJÍCÍ VÁPENOCEMENTOVÁ OMÍTKA tl. 20MM
(DLE POTŘEBY NÁPENETROVAT)
- AKRYLÁTOVÝ TMEL TL.3MM
- POLYSTYRENOVÉ DESKA TYP EPS 70F TL. 160 MM
- STĚRKOVÝ TMEL TL. 3MM
- VÝZTUŽNÁ TKANINA
- SPOJOVACÍ MEZIVRSTVA – ZÁKLADNÍ BARVA
- POVRCHOVÁ ÚPRAVA OMÍTKOVNÁ TL. 1,5MM

Zodp. projektant		Vpracoval		<div>PROJEKTOVÝ SERVIS CHRUDIM, spol. s r.o. Poděbradova 909 537 01 CHRUDIM tel./fax 469 622 340</div>	
Ing. J. Jírsák		Ing. L. Točňonová			
Obec. úřad: PRACHOVCE		Kraj: PARDUBICKÝ			
Investor: OBEC PRACHOVCE, Chrudimská 50, PRACHOVCE					
Místo stavby: P R A C H O V I C E					
ZATEPLENÍ OBECNÍHO ÚŘADU					
Obsah výkresu: Půdorys 1. nadz. podl.					
Formát					
Datum		4.2014			
Účel		PS			
Zak. číslo					
Měř. 1:100 kóty : mm		Příl. číslo 3			