


2. nadzemní podlaží

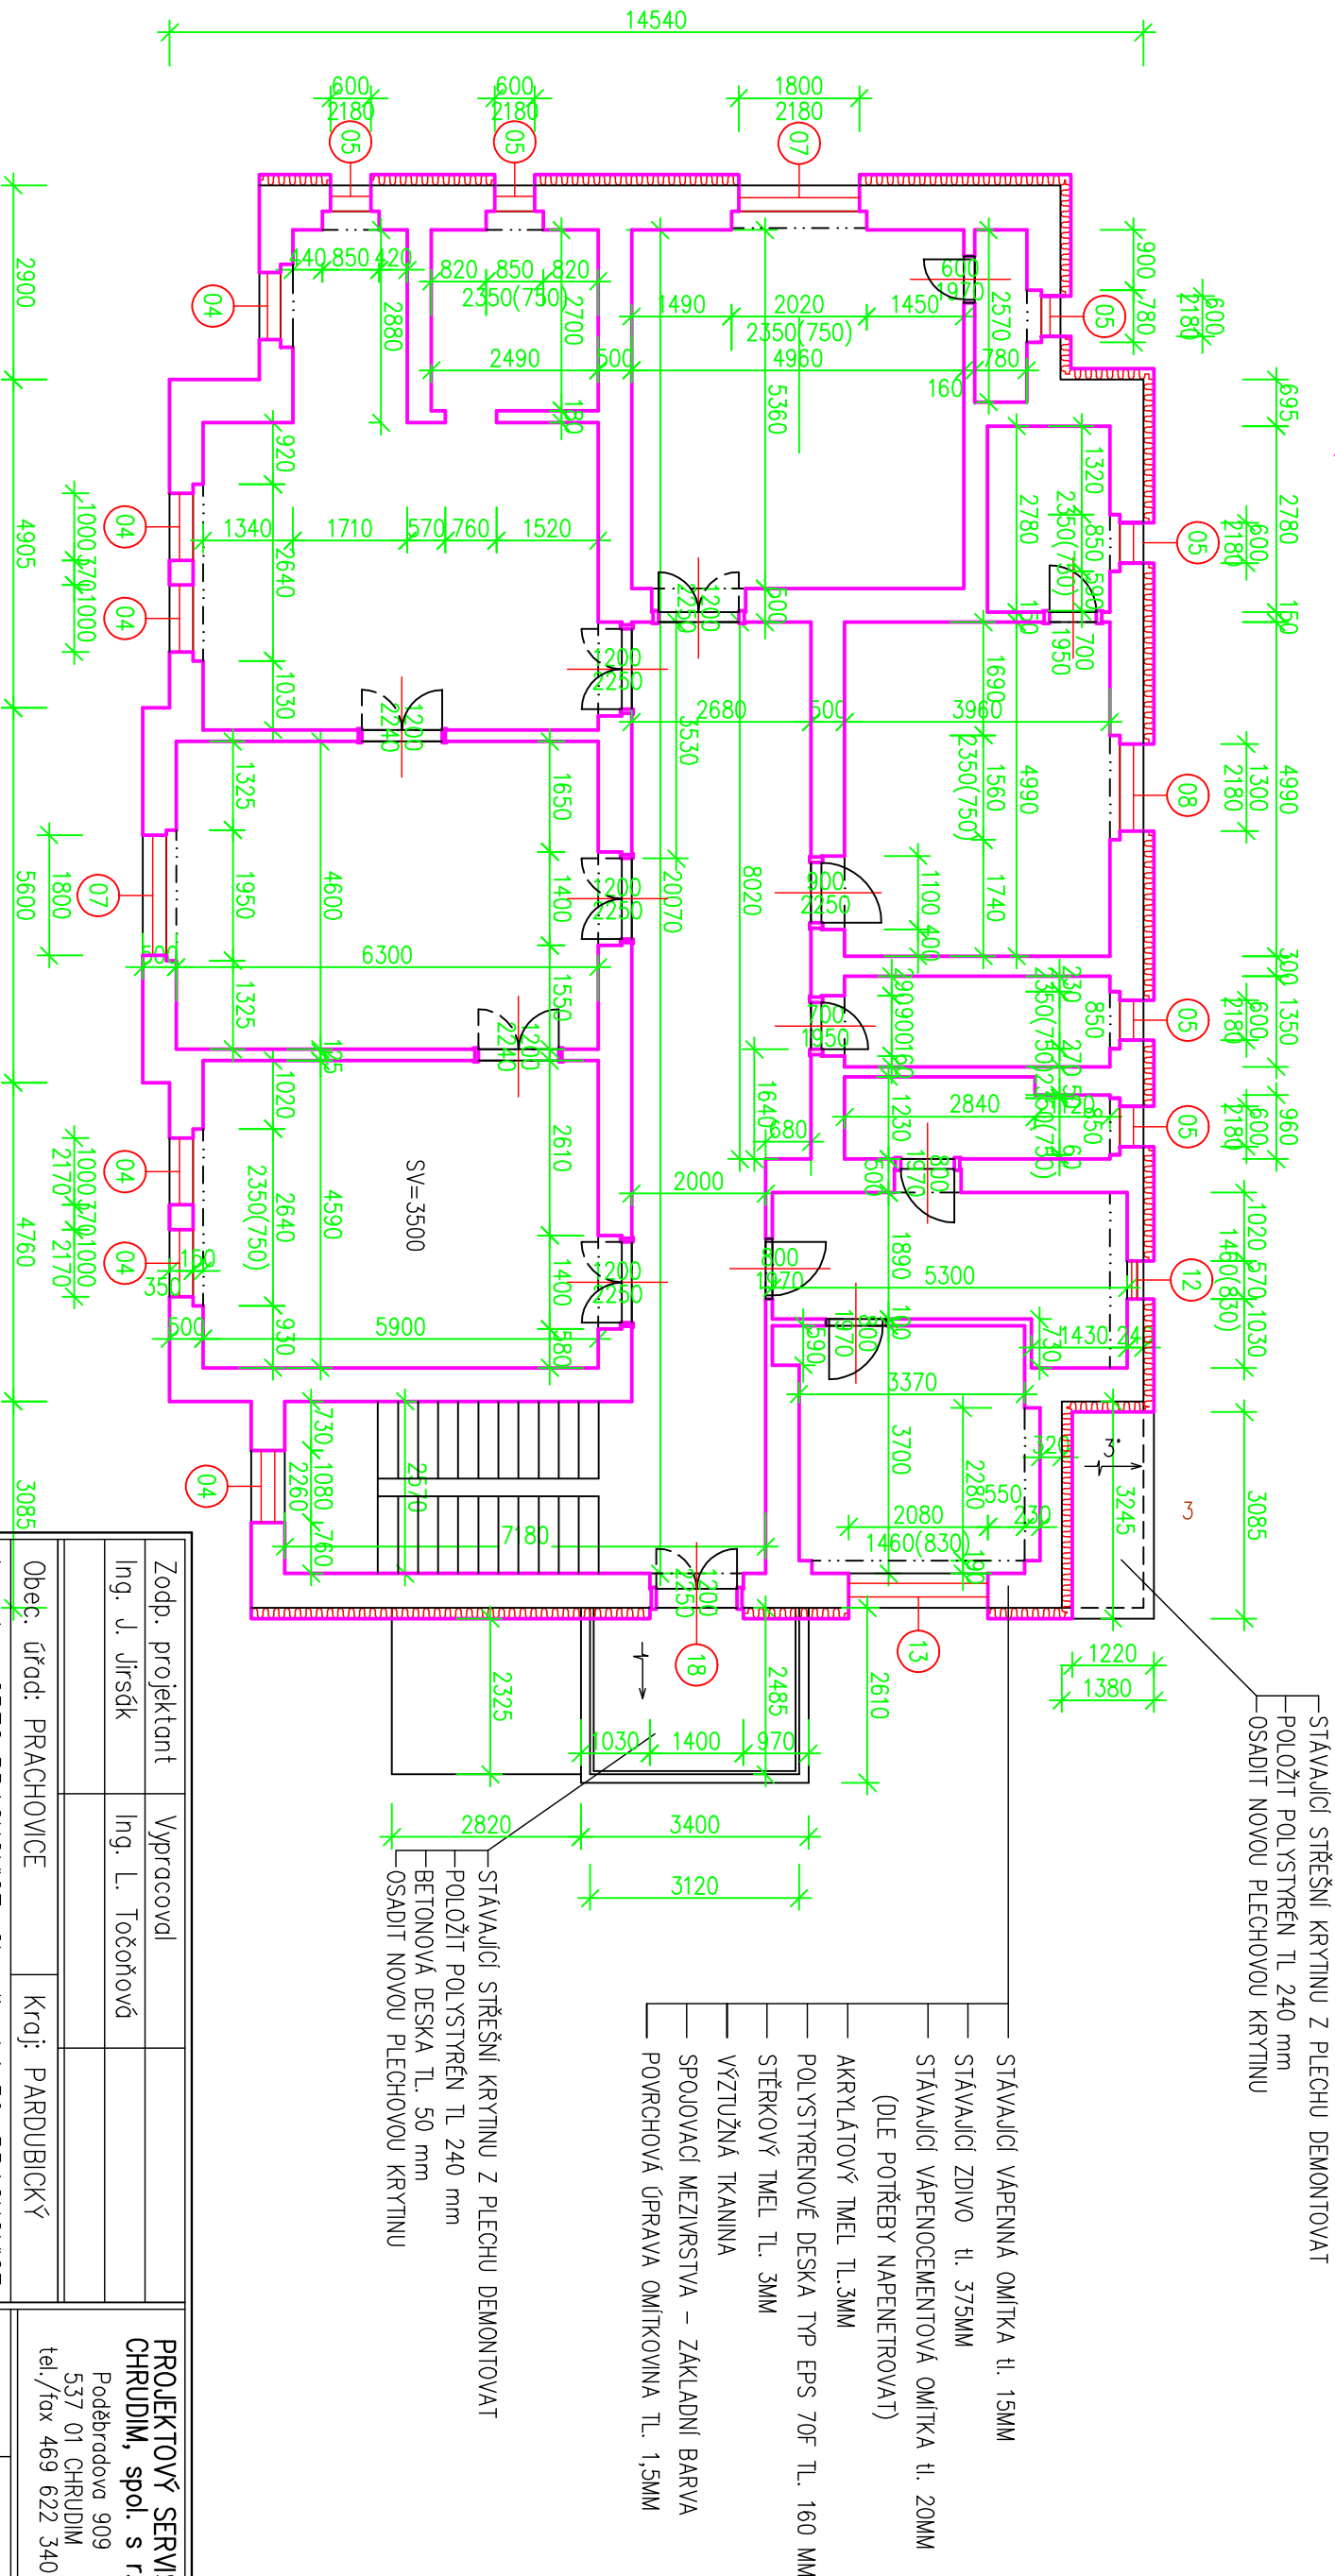

Zodp. projektant		Vpracoval		<div>PROJEKTOVÝ SERVIS CHRUDIM, spol. s r.o. Poděbradova 909 537 01 CHRUDIM tel./fax 469 622 340</div>
Ing. J. Jirsák		Ing. L. Točňonová		
Obec: úřad: PRACHOVCE		Kraj: PARDUBICKÝ		
Investor: OBEC PRACHOVCE, Chrudimská 50, PRACHOVCE				
Místo stavby: P R A C H O V I C E				
ZATEPLENÍ OBECNÍHO ÚŘADU				
Obsah výkresu: Půdorys 2. nadz. podl.				
Formát				
Datum		4.2014		
Účel		PS		
Zak. číslo				
Měř. 1:100 kóty : mm		Příl. číslo 4		