


DETAIL „C1“

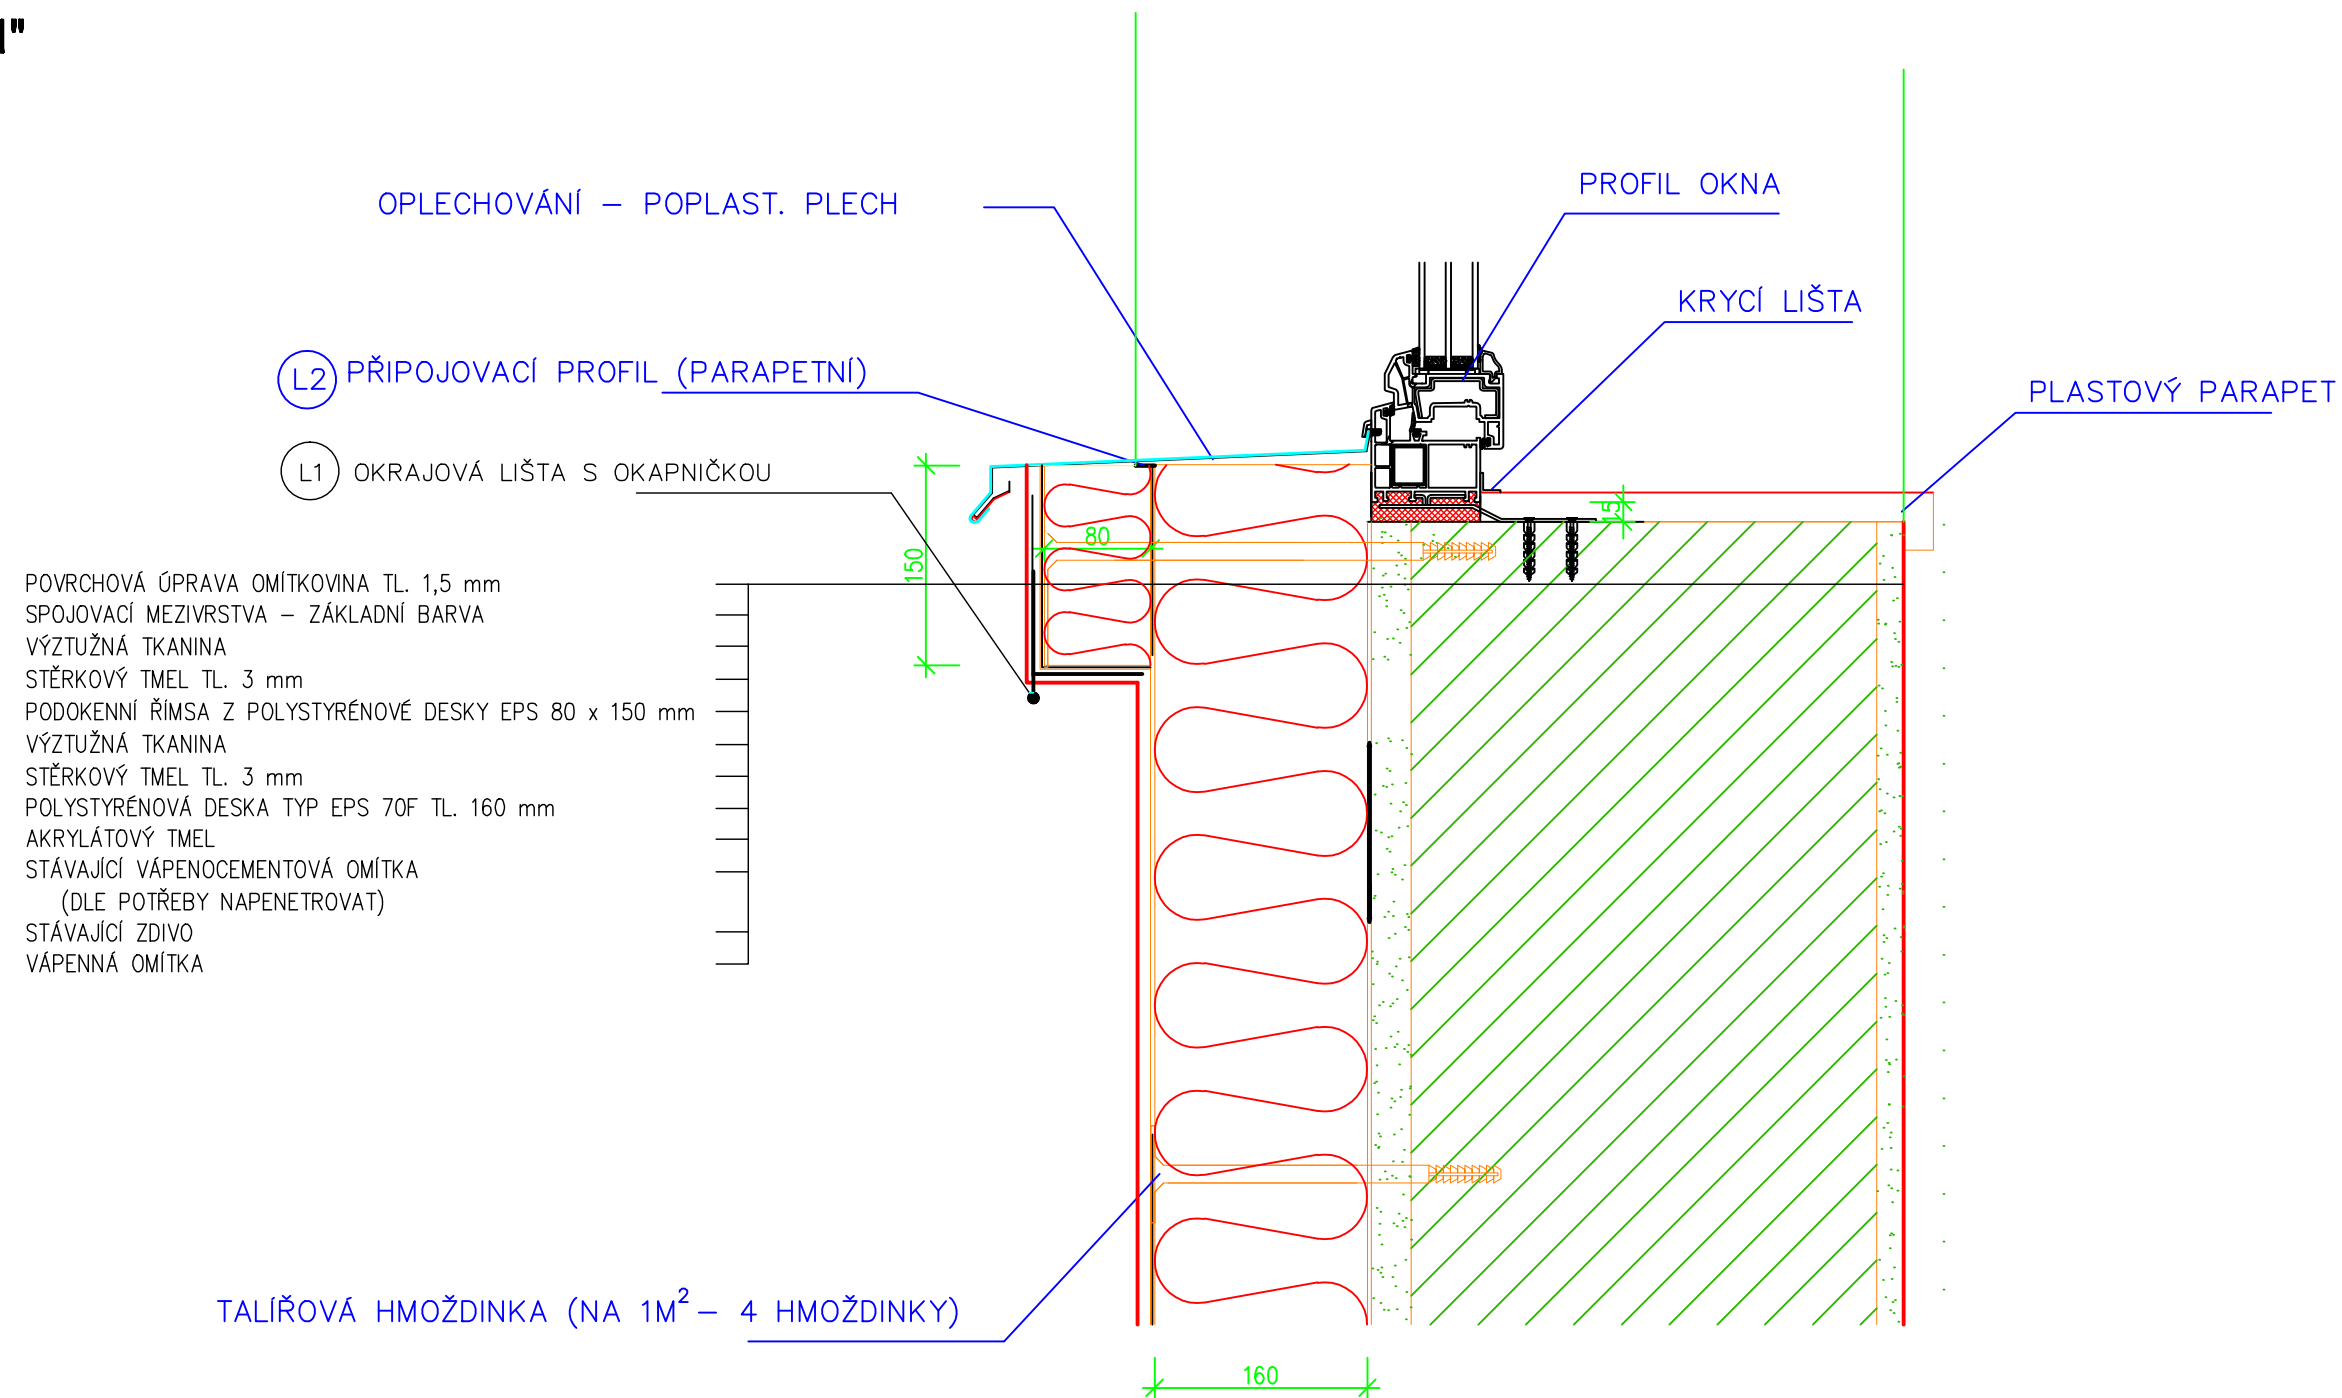

Zodp. projektant	Vypracoval	PROJEKTOVÝ SERVIS CHRUDIM, spol. s r.o. Poděbradova 909 537 01 CHRUDIM tel./fax 469 622 340	
Ing. J. Jirsák	Ing. L. Točohňová		
Obec. úřad: PRACHOVICE		Kraj: PARDUBICKÝ	
Investor: OBEC PRACHOVICE, Chrudimská 50, PRACHOVICE		Formát	
Místo stavby: P R A C H O V I C E ZATEPLENÍ OBECNÍHO ÚŘADU		Datum	4.2014
		Účel	PS
Obsah výkresu: Detail "C1"-parapet		Zak. číslo	
		Měř. 1:5 kóty : mm	Příl. číslo 16