



MŠ PRACHOVICE, ŠKOLNÍ 116  
REKONSTRUKCE EL. INSTALACE V SANITÁR. UZLU A2

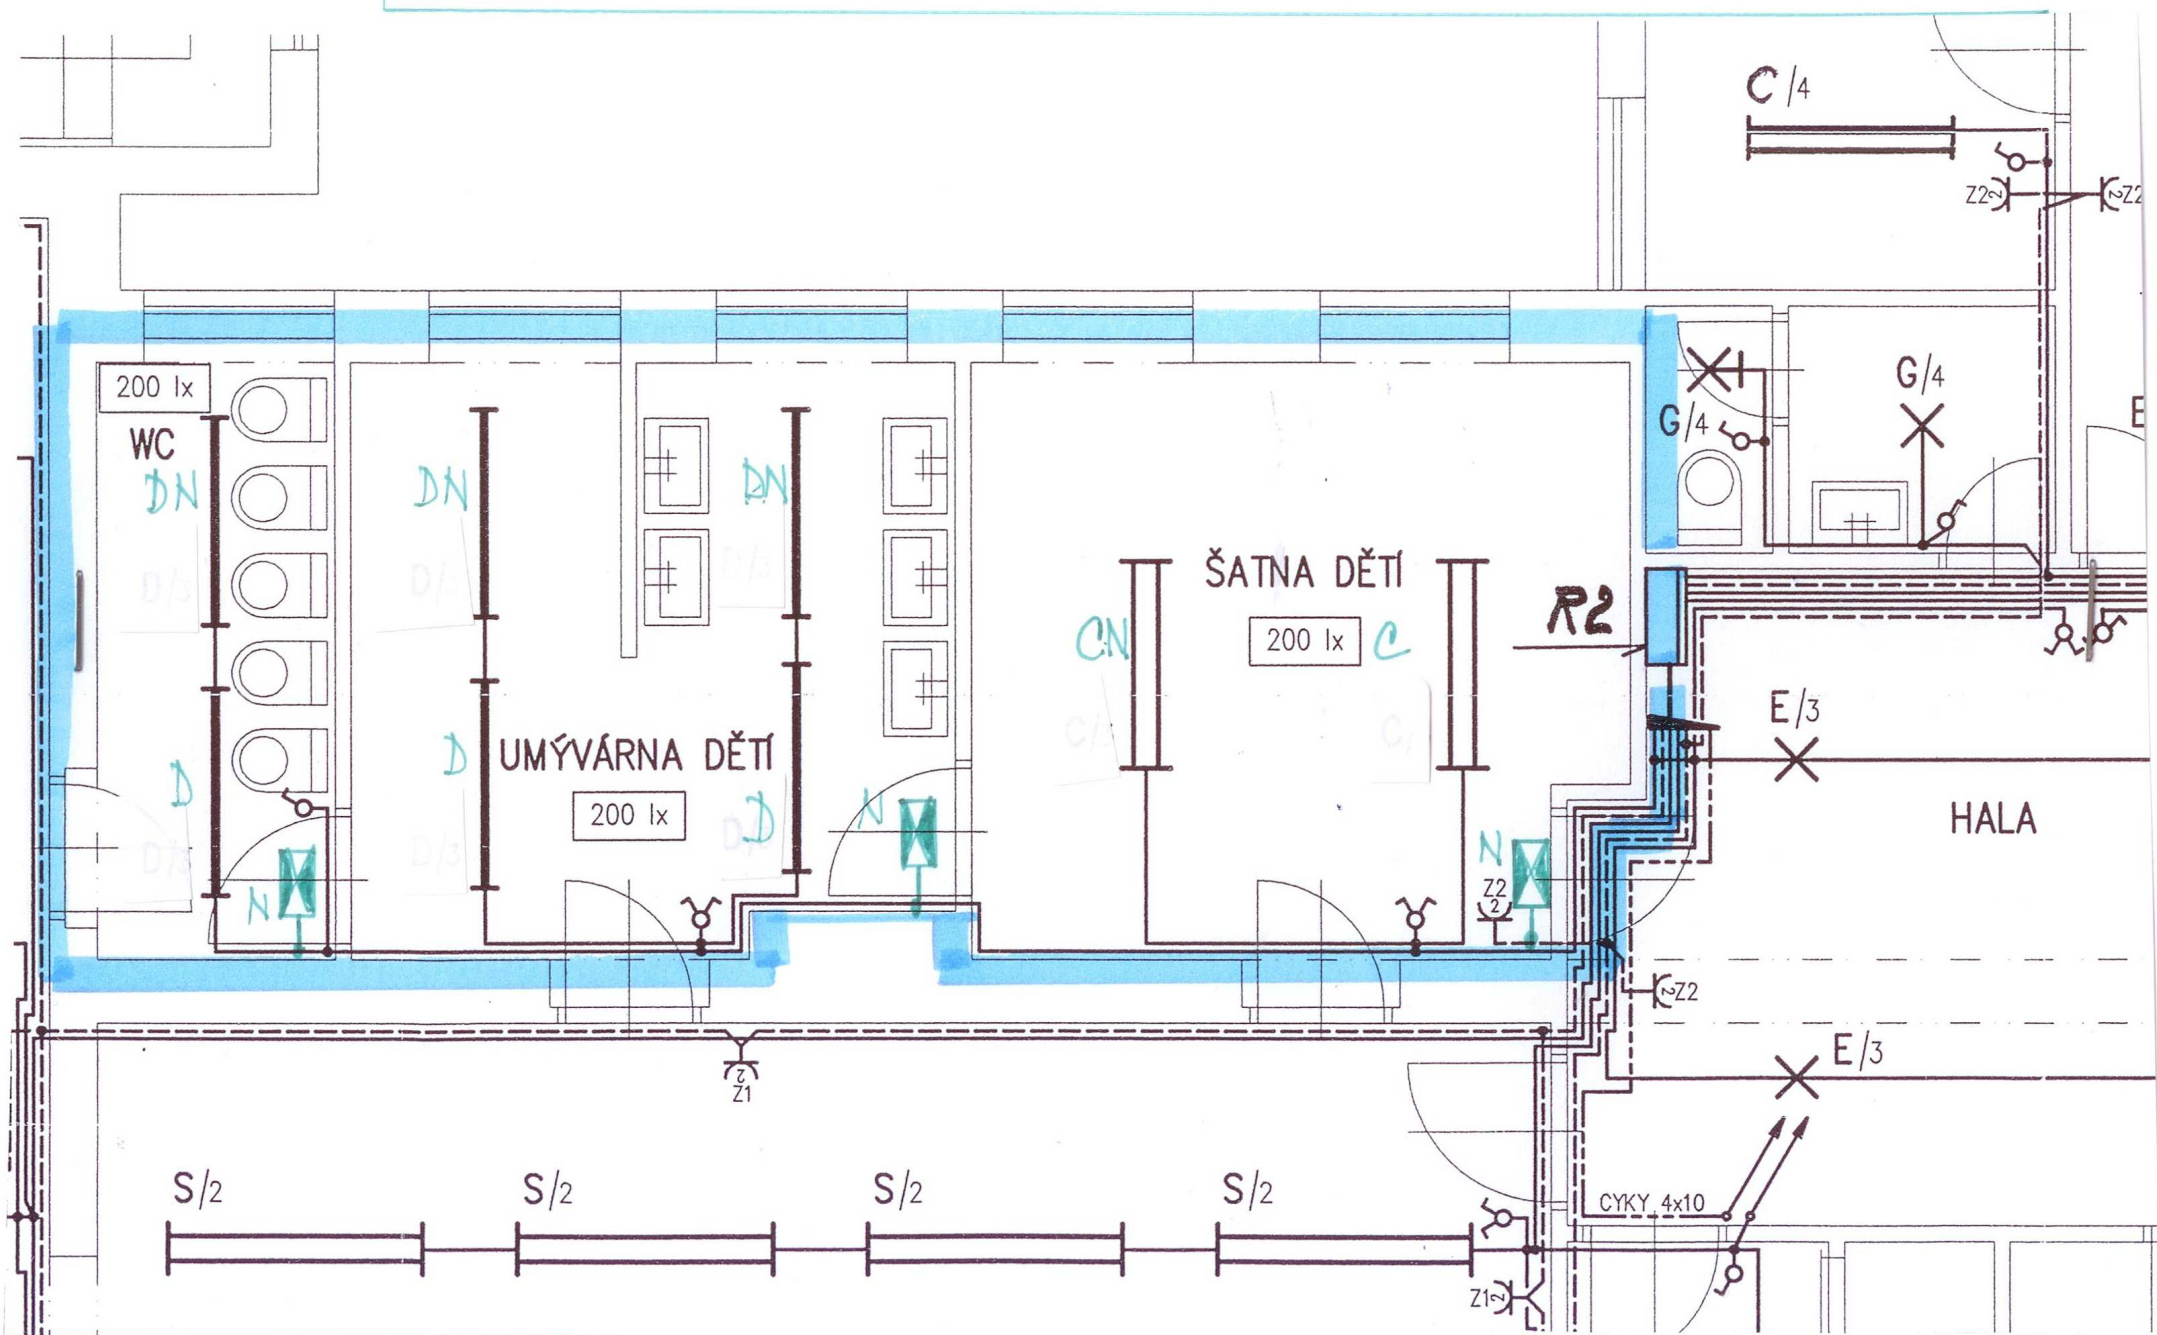

MŠ PRACHOVICE, ŠKOLNÍ 116  
REKONSTRUKCE EL. INSTALACE V SANITAŘ. UZLU A1

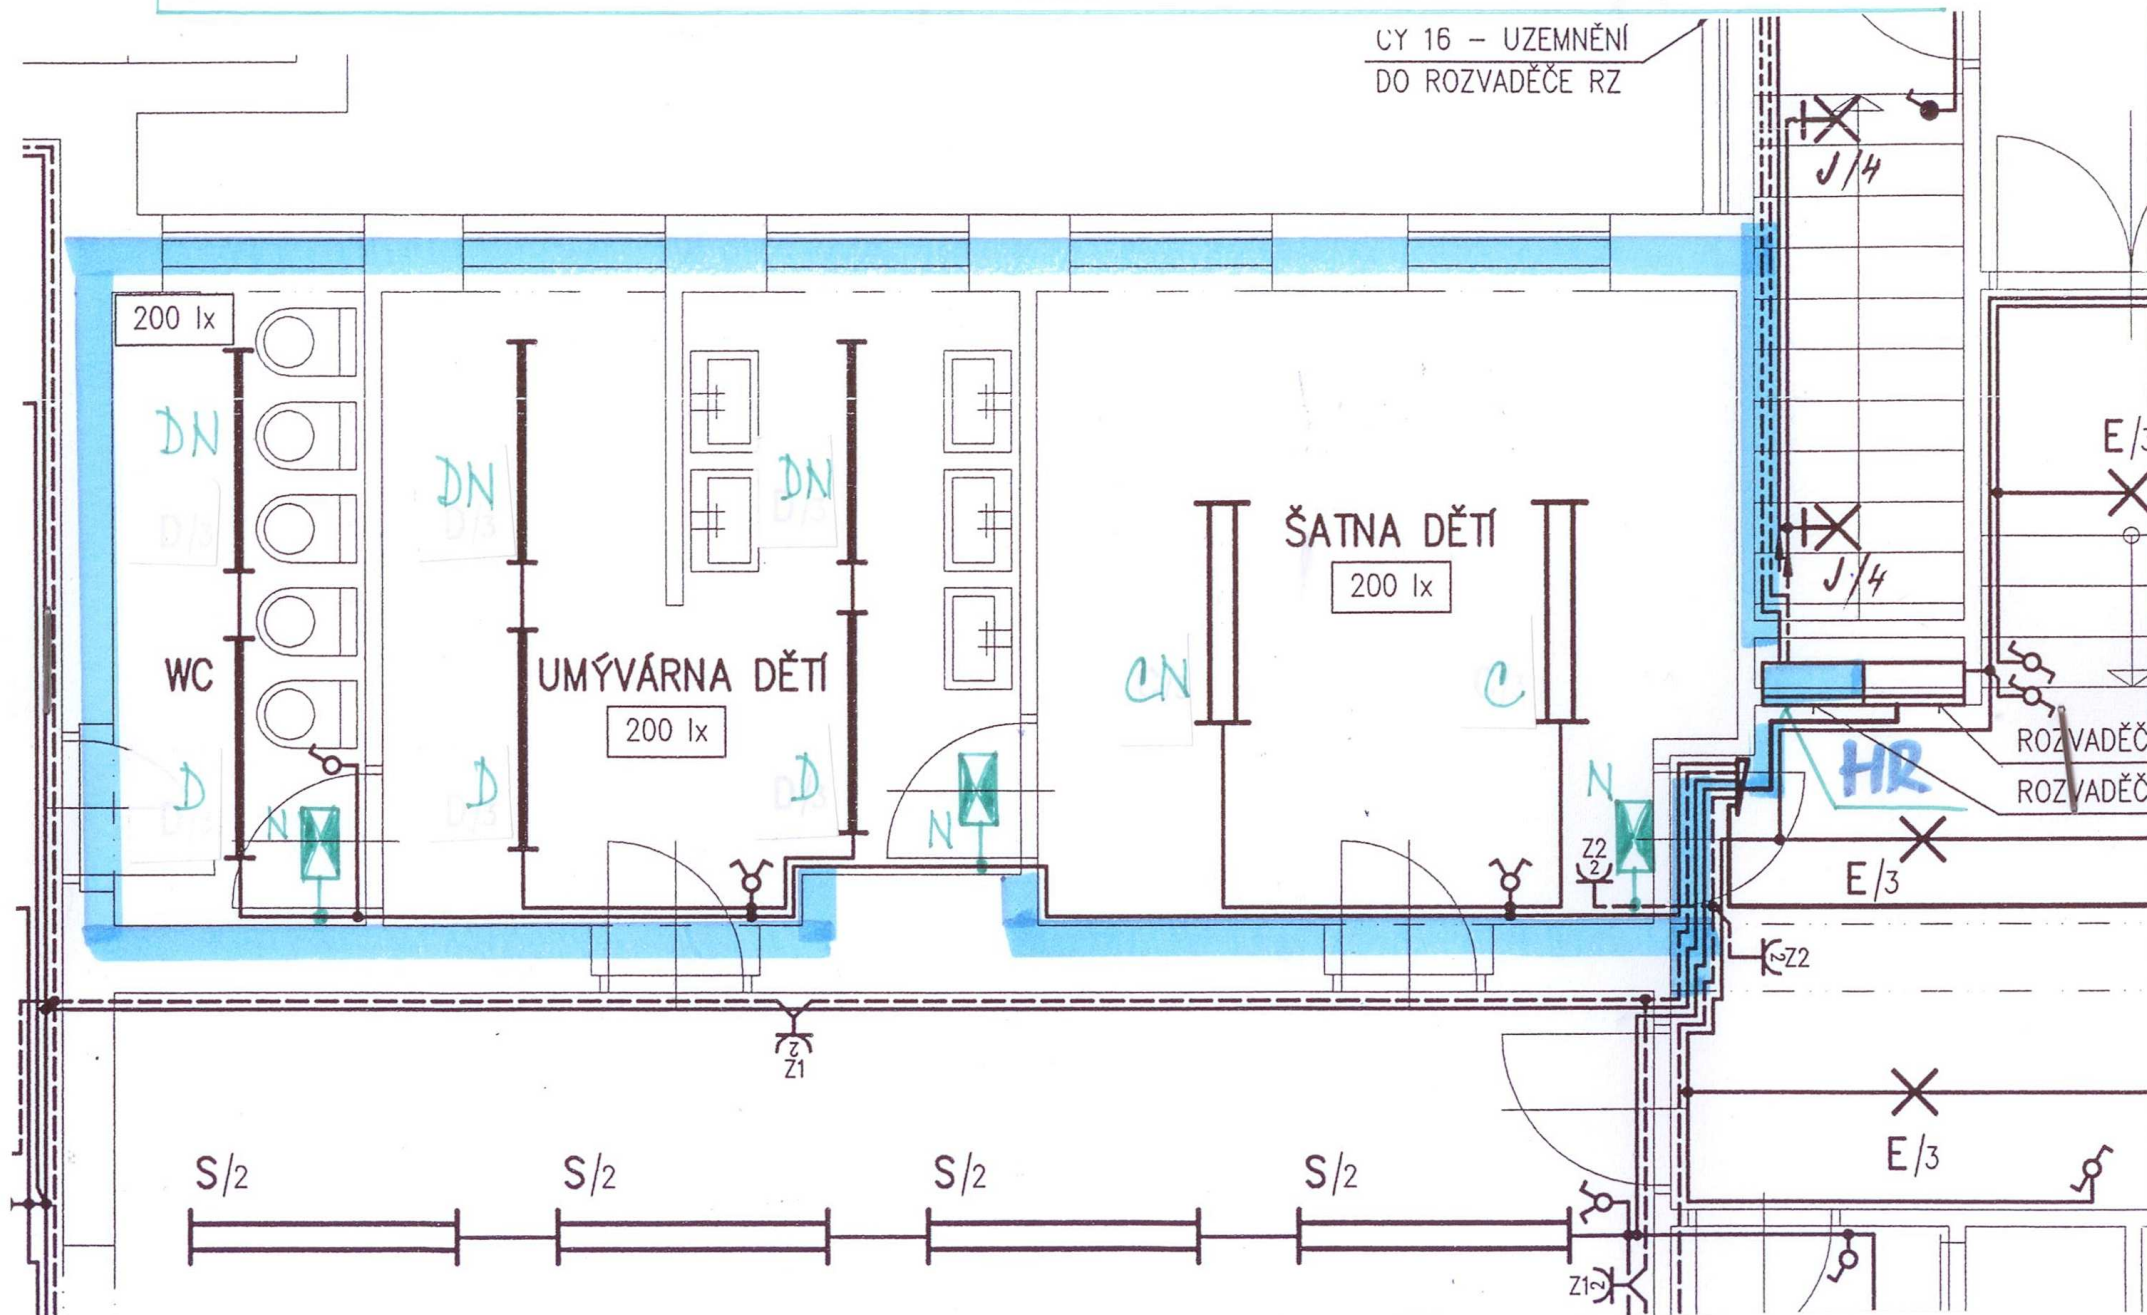



MŠ PRACHOVICE, ŠKOLNÍ 116  
REKONSTRUKCE EL. INSTALACE V SANITÁŘ. ÚSEKU B1

