


Prachovice

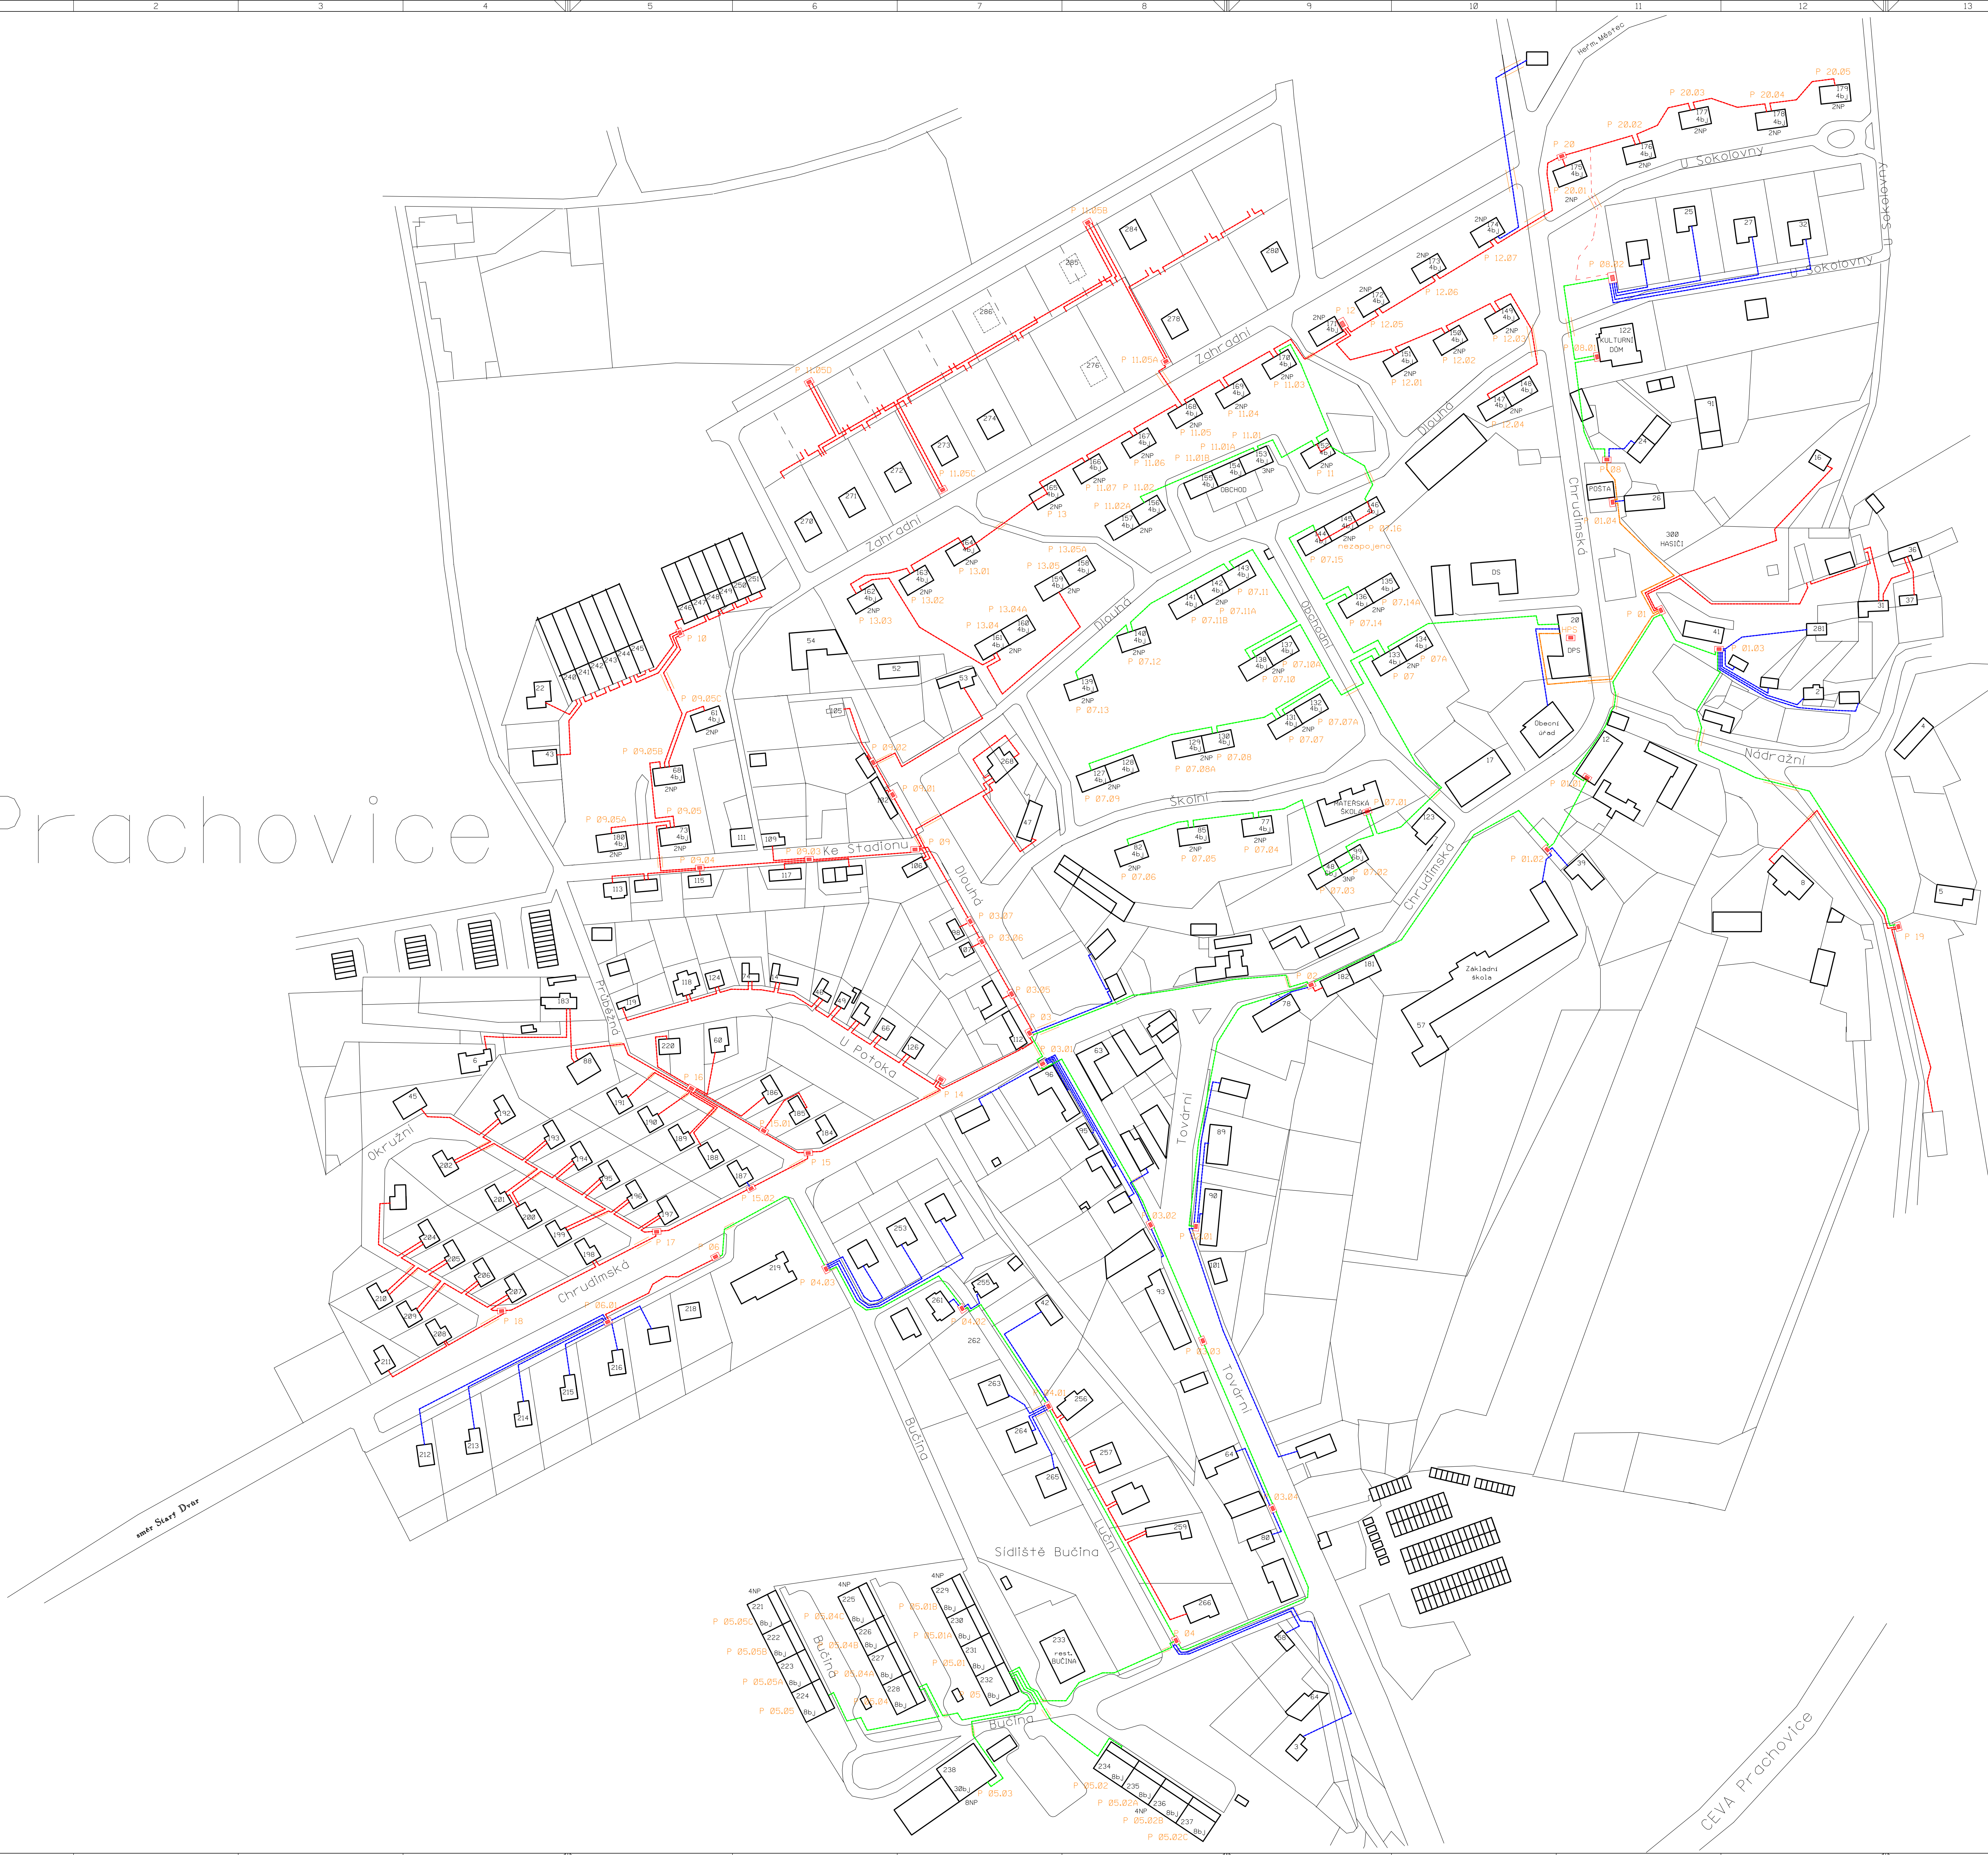

LEGENDA

	Koax.kabel 50/12
	Koax.kabel 11F
	Koax.kabel 6F
	Koax.kabel 4

Ing. Karel Kružlík U Jezera 2042 Praha 6	Vypracoval:	Ing. Karel Kružlík	Stupeň: DSP
	Zodp. projektant:	Ing. Karel Kružlík	Měřítko: 1:1000
	Datum:	19. červen 2013	Formát: A0
	Investor:	obec Prachovice	Č. akce:
Situční výkres pokládky kabelů KT Prachovice			Č. výkresu: 1