

VYJÁDŘENÍ O EXISTENCI SÍTĚ ELEKTRONICKÝCH KOMUNIKACÍ společnosti Telefonica O2 Czech Republic, a.s., (dále jen „Vyjádření“)

vydané podle § 101 zákona č. 127/2005 Sb., o elektronických komunikacích a o změně některých souvisejících zákonů (zákon o elektronických komunikacích), ve znění pozdějších předpisů a § 161 zákona č. 183/2006 Sb., o územním plánování a stavebním řádu (stavební zákon) či dle dalších příslušných právních předpisů

Čís. jednací: 39309/09/CPA/VM0

Čís. žádosti je: 0109 205 724

Důvod vydání *Vyjádření*: **Stavební řízení**

Platnost tohoto *Vyjádření* končí dne: **3. 4. 2011.**

Žadatel	Jiří Mrkvička Ing., 63, Lukavice, 538 21	
Stavebník	Obec Prachovice, Chrudimská 50, Prachovice, 0	
Název akce	oprava místních komunikací	
Zájmové území	Okres	Chrudim
	Obec	Prachovice
	Kat. území/č. parcely	Prachovice: 466/79, .161,163/3, 163/2

Žadatel shora označenou žádostí určil a vyznačil zájmové území, jakož i stanovil důvod pro vydání *Vyjádření*. Na základě určení a vyznačení zájmového území Žadatelem a na základě stanovení důvodu pro vydání *Vyjádření* vydává společnost Telefonica O2 Czech Republic, a.s., o síti elektronických komunikací (dále jen SEK) následující *Vyjádření*:

dojde ke střetu

se sítí elektronických komunikací společnosti Telefonica O2 Czech Republic, a.s., jejíž existence a poloha je zakreslena v příloženém výřezu/výřezech z účelové mapy sítě elektronických komunikací společnosti Telefonica O2 Czech Republic, a.s., případně je upřesněna v textu tohoto *Vyjádření*. Žadatel je srozuměn s tím, že nadzemní vedení SEK požívá shodnou právní ochranu jako podzemní vedení SEK a dojde – li ke střetu stavby s nadzemním vedením SEK, je Žadatel povinen projednat podmínky ochrany se zaměstnancem společnosti Telefonica O2 Czech Republic, a.s., pověřeného ochranou sítě (dále jen „POS“).

Specifikace předaných výřezů účelové mapy SEK:

Specifikace výřezů:

1:500 2x A3 Výřez z digitální dokumentace SEK

V případě požadavku na vytyčení podzemního vedení SEK můžete kontaktovat subjekty uvedené v příloze.

a) Nesmí dojít k rozšiřování nebo budování staveb, komunikace, vjezdu nebo zpevněných ploch nad trasu nechráněných komunikačních sítí. Před zahájením stavebního řízení (před vydáním stavebního souhlasu či před ohlášením stavby) předložte společnosti Telefonica O2 Czech Republic, a.s., k odsouhlasení projektovou dokumentaci stavby včetně zakreslených stávajících komunikačních sítí a navržených ochranných opatření, případně překládky. Kontaktní osoba : p. Košťál 466802424, 602218221.

b) Sítě elektronických komunikací společnosti Telefonica O2 Czech Republic, a.s. jsou součástí veřejné komunikační sítě, jsou zajišťovány ve veřejném zájmu, a jsou chráněny právními předpisy. Ochranné pásmo podzemního komunikačního vedení činí 1,5 m po stranách krajního vedení.

c) Při činnostech v blízkosti vedení SEK je povinen respektovat ochranná pásma podzemního vedení sítě elektronických komunikací (dále PVSEK) a nadzemního vedení sítě elektronických komunikací (dále NVSEK) tak, aby nedošlo k poškození nebo zamezení přístupu k vedení. Při křížení, nebo souběhu zemních prací s PVSEK dodrží ČSN 73 6005 "Prostorová úprava vedení technického vybavení" v platném znění, ČSN 33 21 60 "Předpisy pro ochranu sdělovacích vedení a zařízení před nebezpečnými vlivy trojfázových vedení VN, VVN a ZVN" a ČSN 33 2000-5-54 "Uzemnění a ochranné vodiče".

Telefonica O2 Czech Republic, a.s., IČ 60193336, DIČ CZ60193336, se sídlem Za Brumlovkou 266/2, 140 22 Praha 4 – Michle, zapsaná v Obchodním rejstříku vedeném Městským soudem v Praze, sp.zn.: oddíl B, vložka 2322

Adresa pracoviště: Masarykovo nám. 2655, 530 02 Pardubice, tel.: 800 255 255

Adresa pro písemný styk: P.O.BOX 85, 130 11 Praha 4

1/3

www.cz.o2.com/dokumentace

Čís. jednací: 39309/09/CPA/VM0

d) Před započítáním zemních prací zajistí vyznačení trasy PVSEK na terénu podle obdržené polohopisné dokumentace. S vyznačenou trasou PVSEK prokazatelně seznámí pracovníky, kteří budou stavební práce provádět (Nařízení vlády č. 591/2006 Sb., požadavky na bezpečnost a ochranu zdraví při práci na staveništích, § 3 bod b.1., příloha č. 3, kap.II. čl.1.,4. a 5.).

e) V případě provádění prací v objektu je povinen provést průzkum technické infrastruktury - vnějších i vnitřních vedení sítí elektronických komunikací na omítce i pod ní (Nařízení vlády č.591/2006 Sb., požadavky na bezpečnost a ochranu zdraví při práci na staveništích, § 3 bod b.5., příloha č. 3 kap.XII. čl.1.).

f) Upozorní pracovníky, kteří budou provádět zemní práce na staveništi, aby v případě potřeby zjistili hloubkové uložení PVSEK příčnými sondami. Upozorní je také na možnou odchylku +/- 30 cm mezi skutečným uložení PVSEK a polohovými údaji ve výkresové dokumentaci. Dále je upozorní, aby ve vzdálenosti nejméně 1,5 m od krajních vedení vyznačené trasy PVSEK nepoužívali žádných mechanizačních prostředků nebo nevhodného nářadí, a aby při provádění prací v těchto místech dbali nejvyšší opatnosti.

g) Při zjištění zásadního rozporu mezi údaji v projektové dokumentaci a skutečností zastaví práce a věc oznámí zaměstnanci společnosti Telefonica O2 Czech Republic, a.s., pověřeného ochranou sítě Roman Ďuriš (tel.: 466 802 882, 602 482 995), (dále jen "POS"). V prováděných pracích je oprávněn pokračovat až po projednání a schválení dalšího postupu, stanoveného POS.

h) Při provádění zemních prací v blízkosti PVSEK postupuje tak, aby nedošlo ke změně hloubky uložení nebo prostorového uspořádání komunikační sítě. Odkryté vedení je povinen zabezpečit proti poškození, odcizení a prověšení.

i) V místech, kde úložný kabel vystupuje ze země do budovy, rozváděče, na sloup apod. je povinen vykonávat zemní práce velmi opatrně kvůli ubývajícímu krytí nad PVSEK. Výkopové práce v blízkosti sloupů PVSEK je povinen provádět v takové vzdálenosti, aby nedošlo k narušení jejich stability (Nařízení vlády č.591/2006 Sb., § 3 bod b.1., příloha č. 3 kap.IV. čl.3.a 4.).

j) Dojde-li při provádění zemních prací k odkrytí PVSEK, je povinen vyzvat POS ke kontrole vedení před zakrytím. Až po následné kontrole je oprávněn provést zához.

k) Pomocná zařízení (patníky, kontrolní měřicí objekty, označnické, nadložní lana, uzemňovací soustavy, podpěry, stožáry, střešníky, konzoly apod.), které jsou součástí vedení, není oprávněn ani dočasně využívat k jiným účelům, a taková zařízení nesmí být dotčena ani přemístěna.

l) Trasu PVSEK mimo vozovku není oprávněn přejíždět vozidly nebo stavební mechanizací do doby, než bude vedení zabezpečeno proti mechanickému poškození. Způsob mechanické ochrany trasy PVSEK je povinen projednat s POS. Při přepravě vysokého nákladu nebo mechanizace pod trasou PVSEK je povinen respektovat výšku vedení nad zemí.

m) Na trase PVSEK (včetně ochranného pásma) není oprávněn měnit niveletu terénu, vysazovat trvalé porosty ani měnit rozsah a konstrukci zpevněných ploch (např. komunikací, parkovišť, vjezdů aj.).

n) Manipulační a skladové plochy je povinen zřizovat v takové vzdálenosti od PVSEK, aby se při výkonu prací v těchto prostorách nemohly osoby ani mechanizace přiblížit k vedení na vzdálenost menší než 1 m (čl. 275, ČSN 34 2100).

o) Je povinen obrátit se na POS v průběhu stavby, a to ve všech případech, kdyby i nad rámec těchto podmínek ochrany mohlo dojít ke střetu stavby se SEK.

p) Je povinen každé zjištěné, nebo způsobené poškození, případně odcizení vedení SEK neprodleně oznámit Poruchové službě společnosti Telefonica O2 Czech Republic, a.s., na telefonní číslo 800 184 084.

Vyjádření je platné pouze pro zájmové území určené a vyznačené Žadatelem, jakož i pro důvod k *Vyjádření* stanovený Žadatelem.

V případě, že budou zemní práce zahájeny po uplynutí doby platnosti tohoto *Vyjádření*, nelze toto *Vyjádření* použít jako podklad pro vytyčení a je třeba požádat o vydání nového *Vyjádření*.

Vyjádření pozbývá platnosti:

- Uplynutím vyznačené doby platnosti *Vyjádření*

Telefonica O2 Czech Republic, a.s., IČ 60193336, DIČ CZ60193336, se sídlem Za Brumlovkou 266/2, 140 22 Praha 4 – Michle, zapsaná v Obchodním rejstříku vedeném Městským soudem v Praze, sp.zn.: oddíl B, vložka 2322

Adresa pracoviště: Masarykovo nám. 2655, 530 02 Pardubice, tel.: 800 255 255

Adresa pro písemný styk: P.O.BOX 85, 130 11 Praha 4

2/3

www.cz.o2.com/dokumentace

Čís. jednací: 39309/09/CPA/VM0

- Změnou rozsahu zájmového území
- Změnou důvodu k *Vyjádření* uvedeného v Žádosti

Přílohy:

výřezy účelové mapy: 2 listy
ostatní přílohy: 1 kus
celkem: 3


Žadatel se převzetím tohoto *Vyjádření* zavazuje, že poskytnuté informace a data použije pouze k účelu, pro který mu byly poskytnuty, že je nebude neoprávněně rozmnožovat, rozšiřovat, pronajímat, půjčovat či jinak využívat bez souhlasu poskytovatele a je si vědom své odpovědnosti vyplývající z obecně závazných právních předpisů při porušení těchto povinností.

Bude – li Žadatel na společnosti Telefonica O2 Czech Republic, a.s. požadovat, aby se jako účastník správního řízení, pro jehož účely bylo toto *Vyjádření* vydáno, vzdala práva na odvolání proti rozhodnutí vydanému ve správním řízení, pro jehož účely bylo to *Vyjádření* vydáno, je oprávněn kontaktovat pracovníka ochrany sítí (POS): Martin Košťál


Telefonica O2 Czech Republic, a.s., prohlašuje, že Žadateli byly pro jím určené a vyznačené zájmové území poskytnuty veškeré dostupné informace o síti elektronických komunikací společnosti Telefonica O2 Czech Republic, a.s.

Vyjádření vydala společnost Telefonica O2 Czech Republic, a.s. dne: 3. 4. 2009 v Pardubicích



Telefonica O2 Czech Republic, a.s.
Za Brumlovkou 266/2
140 22 Praha 4
DIČ: CZ 60193336


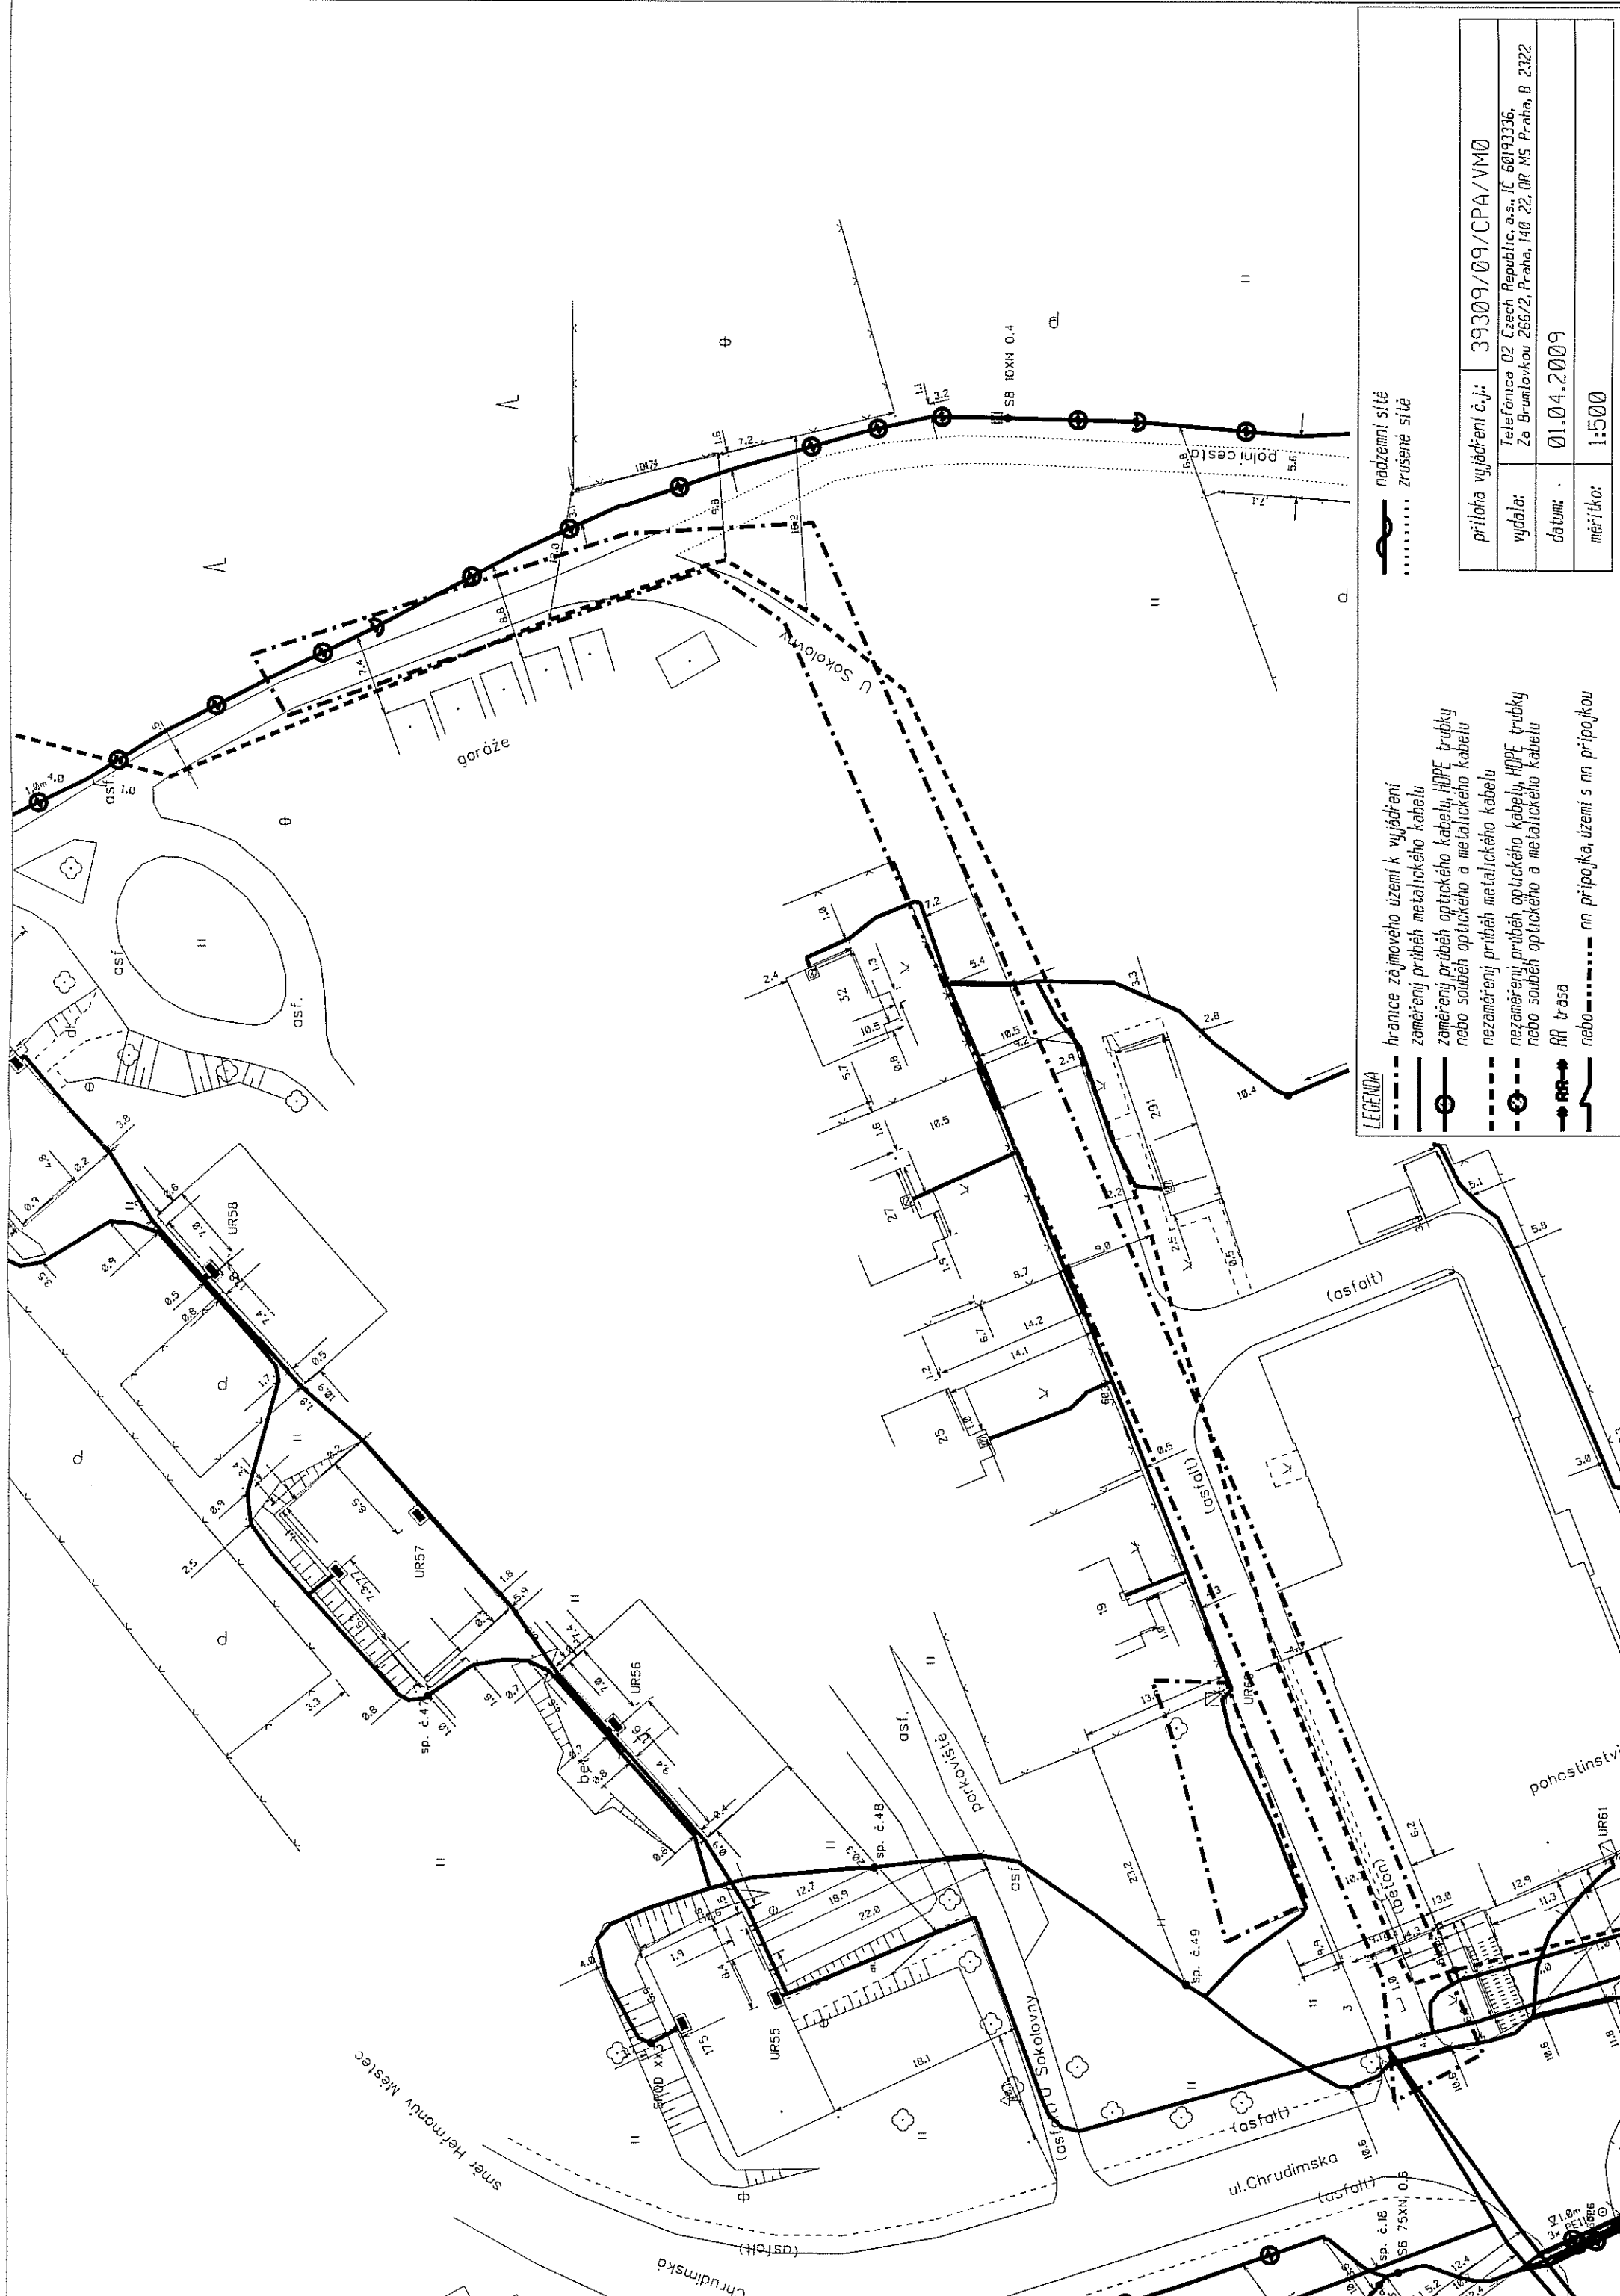
282

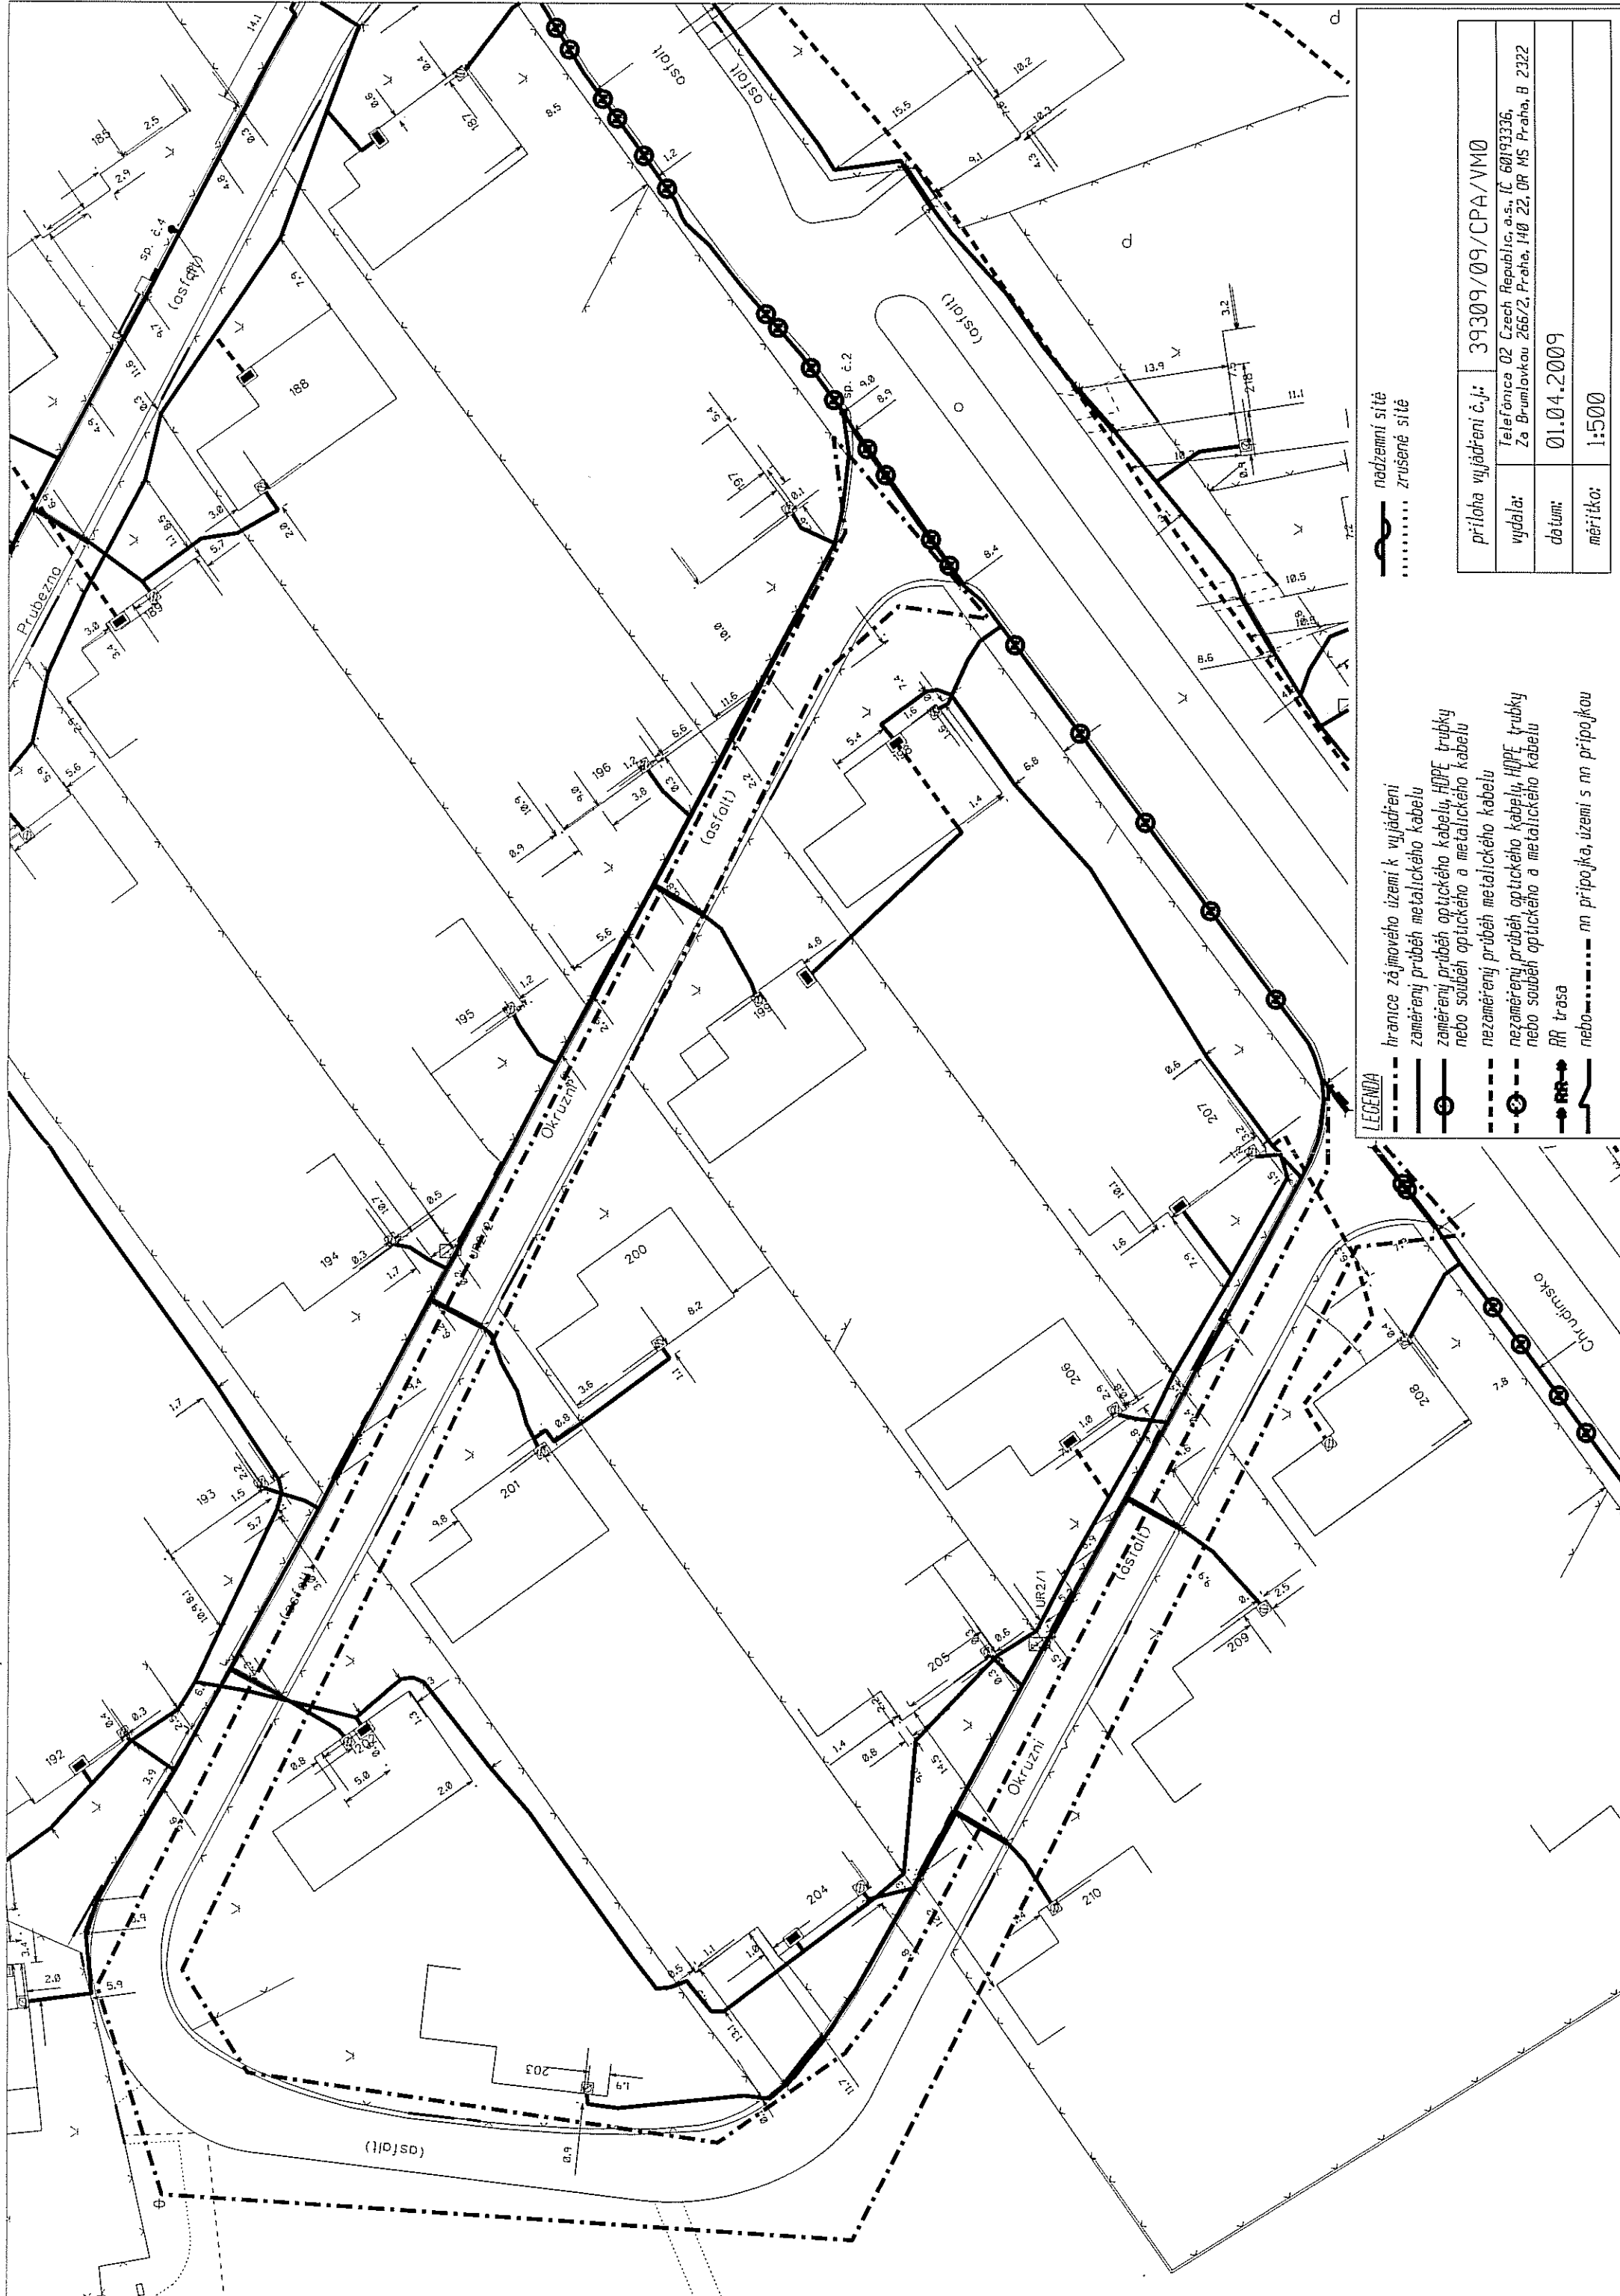

nadzemní síť
 zrušené síť

- LEGENDA**
- hranice zájmového území k vyjádření
 - záměrný průběh metalického kabelu
 - záměrný průběh optického kabelu, HDPE trubky nebo souběh optického a metalického kabelu
 - nezaměřený průběh metalického kabelu
 - nezaměřený průběh optického kabelu, HDPE trubky nebo souběh optického a metalického kabelu
 - RR----- RR trasa
 - nn přípojka, území s nn přípojkou

priloha vyjádření č.j.:	39309/09/CPA/VM0
vydala:	Telefonica 02 Czech Republic, a.s. IČ 60193336, Za Brumlovkou 266/2, Praha, 140 22, OR MS Praha, B 2322
datum:	01.04.2009
mřítko:	1:500



nadzemní síť
 zrušené síť

- hranice zájmového území k vyjádření
 zaměřený průběh metalického kabelu
 zaměřený průběh optického kabelu, HDPE trubky
 nebo souběh optického a metalického kabelu
 nezaměřený průběh metalického kabelu
 nezaměřený průběh optického kabelu, HDPE trubky
 nebo souběh optického a metalického kabelu
 RR trasa
 nebo nn přípojka, území s nn přípojkou

LEGENDA

příloha vyjádření č.j.:	39309/09/CPA/VM0
telefonice 02 Czech Republic, a.s. IČ: 60193336, za Brumlekovou 266/2, Praha, 140 22, OR MS Praha, B 2322	
datum:	01.04.2009
mřítko:	1:500

Vážená paní, vážený pane,
v případě Vašeho požadavku na vytyčení podzemního vedení sítě elektronických komunikací společnosti Telefonica O2 Czech Republic, a.s., se prosím obračete na společnosti uvedené níže.

ELTER, s.r.o.

se sídlem: Straněnská 1149, 539 01 Hlinsko
IČ: 49814419 DIČ: CZ49814419
Kontakt: Havel Stanislav tel.: 736 778 264
Chadima Zdeněk tel.: 731115933 ELTER, s.r.o. e-mail elter.hlinsko@xaz.cz tel. 469 312 100,
731 115 925

EMIPO-energmontáže s.r.o

se sídlem: U Větrolamu 5 568 02 Svitavy
IČ: 620 65 530 DIČ: CZ 620 65 530
Kontakt: Dvořák Jaroslav Ing mob.: 603 156 798, bytem U.Větrolamu 5 Svitavy č.OP 104966945 E - mail:
dvorakobora.@seznam.cz
Abraham Josef mob.: 602 173 802, bytem Olomoucká 1101/28 Svitavy č.OP 106058509

SECURITY PARTNER, s.r.o.

se sídlem: Na Plácku 1330, Kostelec nad Orlicí
IČ: 48152871 DIČ: CZ48152871
Kontakt: Ing. Roland Ságner; 777 778 256 e-mail: sagner@xkomfort.cz

Telsit s.r.o.

se sídlem: K Dolíkám 125, 503 11 Hradec Králové 15
IČ: 62025384 DIČ: CZ62025384
Kontakt: Petr Novák, tel.: 603 592 292
Miroslav Kodrle, tel.: 603 593 934 e-mail: telsit.sro@seznam.cz

Libor Kos

se sídlem: Horní Čermná 5, 561 56 Horní Čermná
IČ: 40156770 DIČ: CZ5706150780
Kontakt: Libor Kos tel.: 737 906 322, e-mail libor.kos@email.cz

K+K ELTEC, s.r.o.

se sídlem: Smetanova 997, 517 41 Kostelec nad Orlicí
IČ: 25277308 DIČ: CZ25277308
Kontakt: Krsek Radovan mob. 605 003 042, 603 486 395, Kontaktní email: krsek@eltec.cz,
bedmicek@eltec.cz

EUROSPOJ,v.o.s.

se sídlem: Štrossova 354, Pardubice
IČ: 47473991 DIČ: CZ 47473991
Kontakt: Jan Matějtek tel.: 608 111 234
Petr Borovec mob: 603 150 066,e-mail eurospoj@eurospoj.cz, tel.: 466 616 101

Telefonica O2 Czech Republic, a.s., IČ 60193336, DIČ CZ60193336, se sídlem Za Brumlovkou 266/2, 140 22 Praha 4 –
Michle, zapsaná v Obchodním rejstříku vedeném Městským soudem v Praze, sp.zn.: oddíl B, vložka 2322

Adresa pracoviště: Masarykovo nám. 2655, 530 02 Pardubice, tel.: 800 255 255

Adresa pro písemný styk: P.O.BOX 85, 130 11 Praha 4

CONTENT, s.r.o.

se sídlem: Karlov 1246, 594 01 Velké Meziříčí, pobočka: Okružní 28/18, 591 01 Žďár nad Sázavou
IČ: 63492164 DIČ: CZ63492164
Kontakt: Martin Kalina, mobil: 777 702 117, tel.a fax: 566 521 721,
kalina@content-vm.cz, vytycenisiti@seznam.cz
Vytýčení provádíme dle dohody i přes víkendy a svátky.

COM PLUS, a.s.

se sídlem: Ak. Bedmy 10/365, 500 03 Hradec Králové
IČ: 25772104 DIČ: CZ 25772104
Kontakt: Help Desk COM PLUS CZ tel.: 472702123, 724 150 190, 777 769 035 e-mail:
helpdesk@complus.cz
Pavel Kazda tel.: 724 020 134, e-mail: pavel.kazda@complus.cz

Vegacom a.s.

se sídlem: Kolbenova 942/38a, 190 00 Praha 9
IČ: 25788680 DIČ: CZ25788680
Kontakt: Pardubický kraj - Vlastimil Koudelka mob.: 603 855 422, e-mail: koudelka@vegacom.cz
Vysočina - Martin Pečar mob.: 603 855 658, e-mail: pecar@vegacom.cz
Zdeněk Plšek mob.: 605 232 401, e-mail: plsek@vegacom.cz